

Условные обозначения



Символьные объекты

- Источник (Работа)
- Потребитель (Работа)
- Тепловая камера
- Разветвление

Инва. № подл.	Подп. и дата	Взам. инв. №

Приложение 1. Карта сетей теплоснабжения							
Схема теплоснабжения сельского поселения Прибельский сельсовет Кармаскалинский район Республики Башкортостан							
Изм.	Кол.у	Лист	№ до	Подп.	Дата		
Разраб.		Осипов			05/23		
Проверил		Рыжков			05/23		
Эксплуатационные зоны централизованного теплоснабжения					Стадия	Лист	Листов
					П	1	2
с. Прибельский							



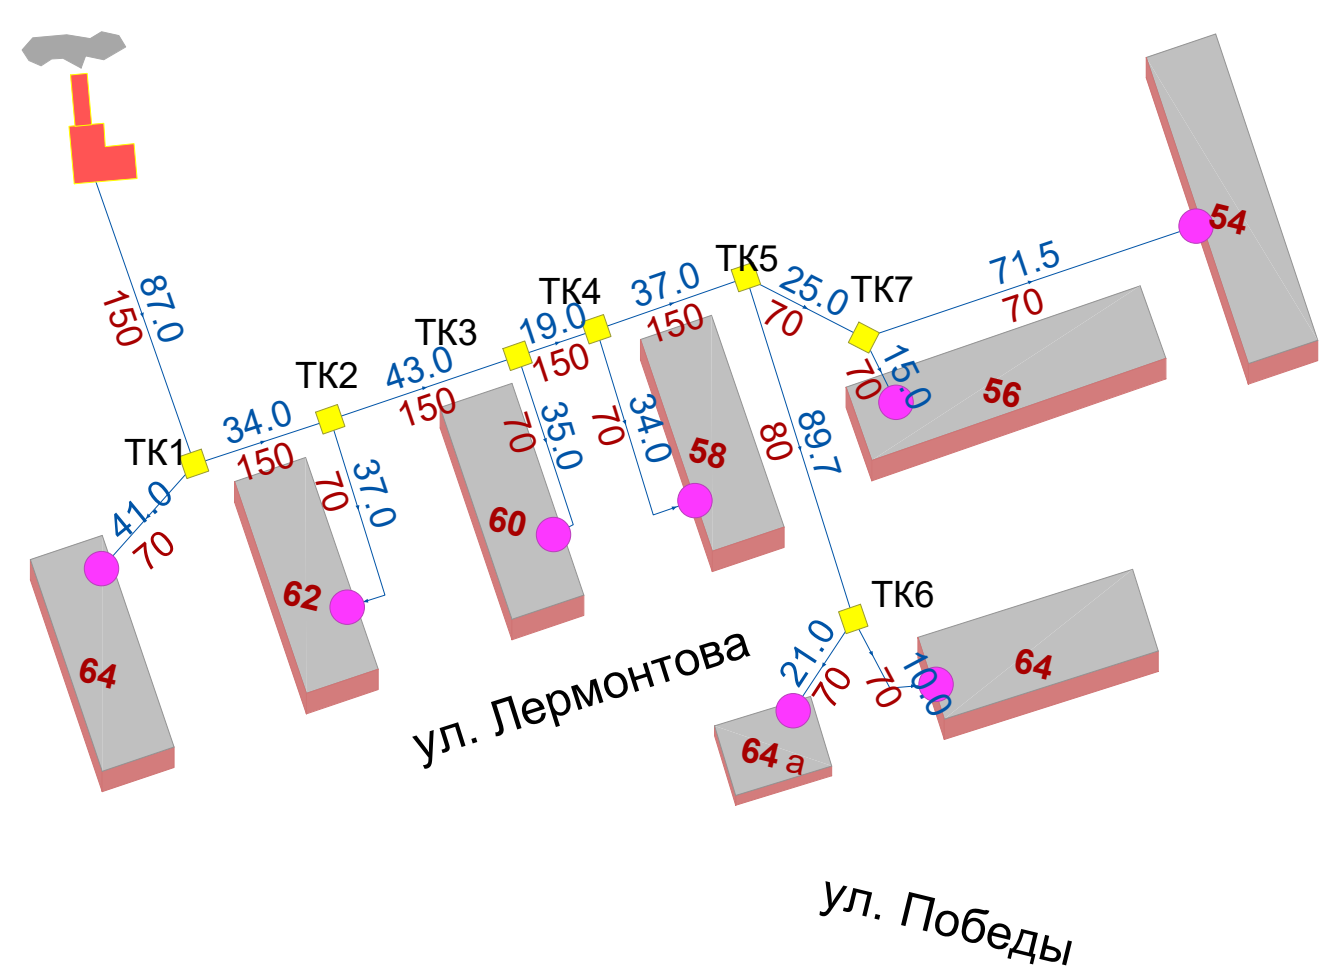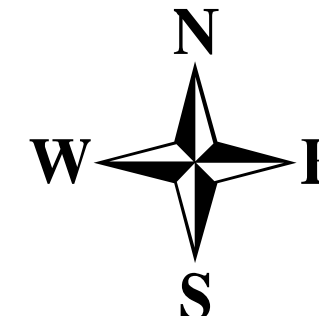

Условные обозначения

Символьные объекты

- Источник (Работа)
- Потребитель (Работа)
- Тепловая камера
- Разветвление

Инва. № подл.	
Подп. и дата	
Взам. инв. №	

Приложение 1. Карта сетей теплоснабжения								
Схема теплоснабжения сельского поселения Прибельский сельсовет Кармаскалинский район Республики Башкортостан								
Изм.	Кол.у	Лист	№ до	Подп.	Дата			
Разраб.		Осипов			05/23			
Проверил		Рыжков			05/23			
Эксплуатационные зоны централизованного теплоснабжения						Стадия	Лист	Листов
						П	1	1
с. Прибельский								